


保利世贸博览馆 二层

7/31/2018 2:48:13 下午

HALL 4展厅平面图

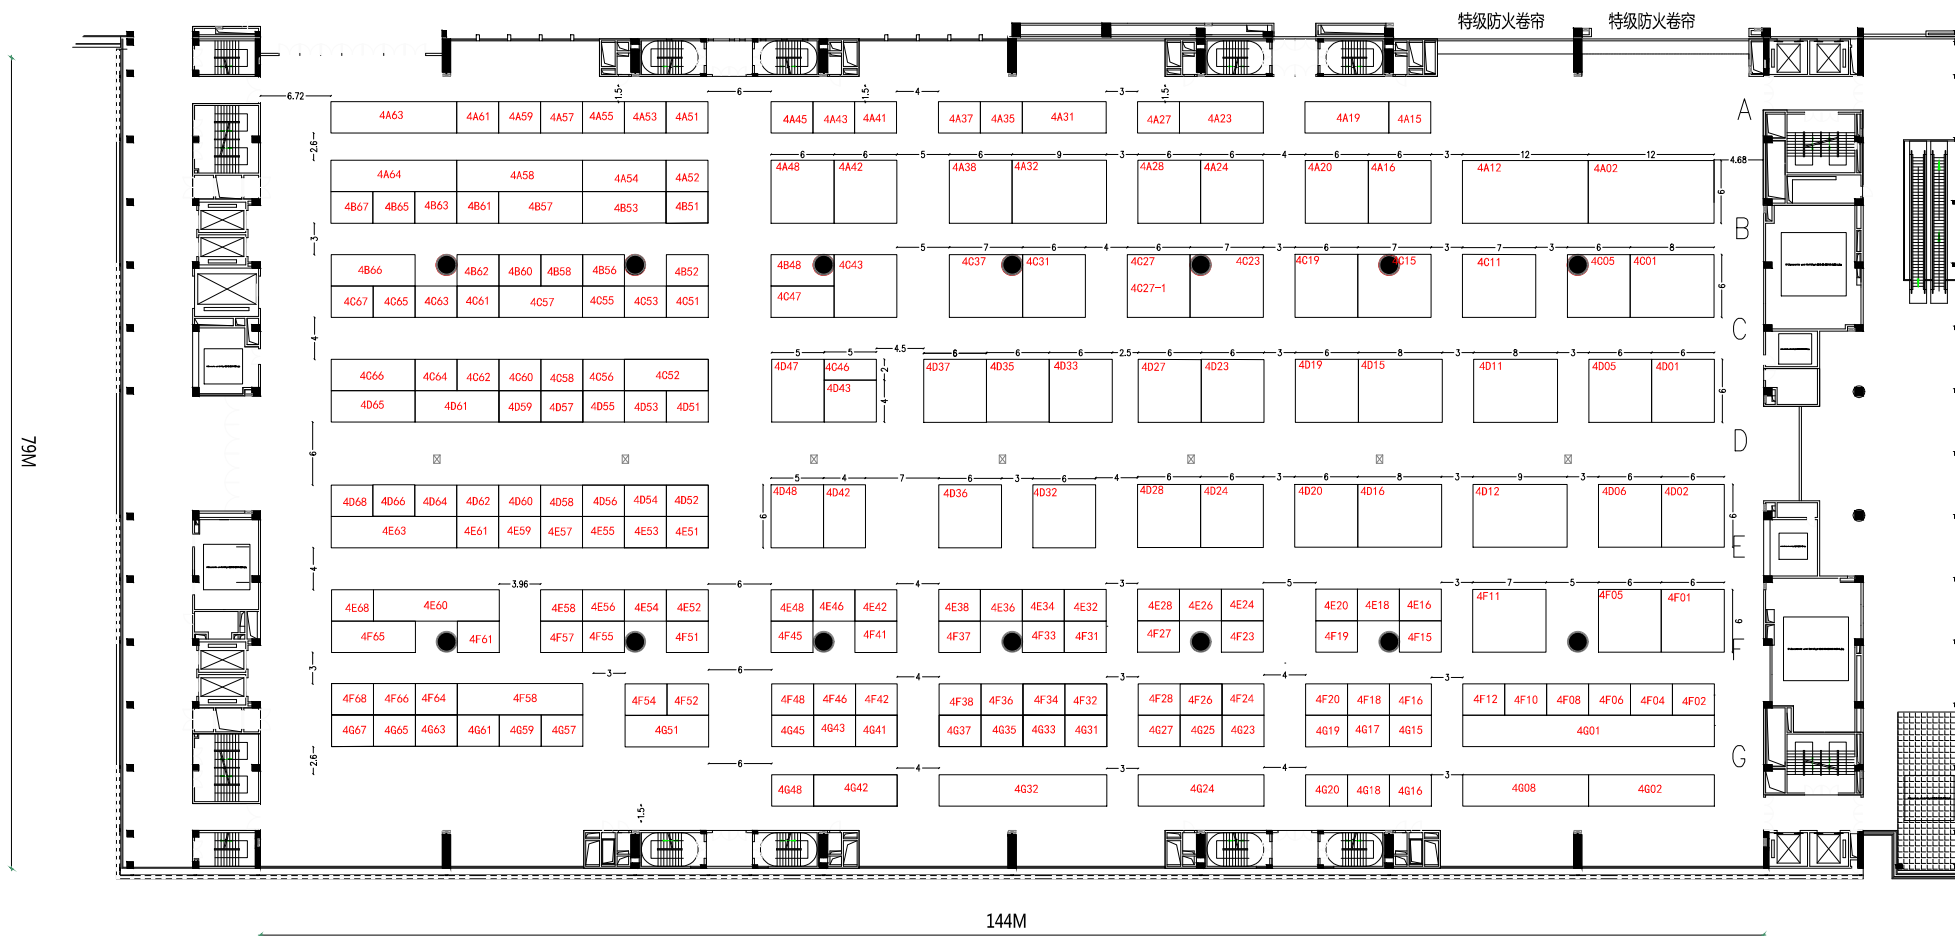

1、HALL 3、HALL 4展厅使用面积为11300平方米；

- 洗手间
- 咖啡吧
- 主办单位办公室
- 快餐供应点
- 观众报到处
- 商务中心及展会现场服务中心
- 展会多功能室