


保利世贸博览馆 三层

7/31/2018 2:48:16 下午

HALL 6展厅平面图

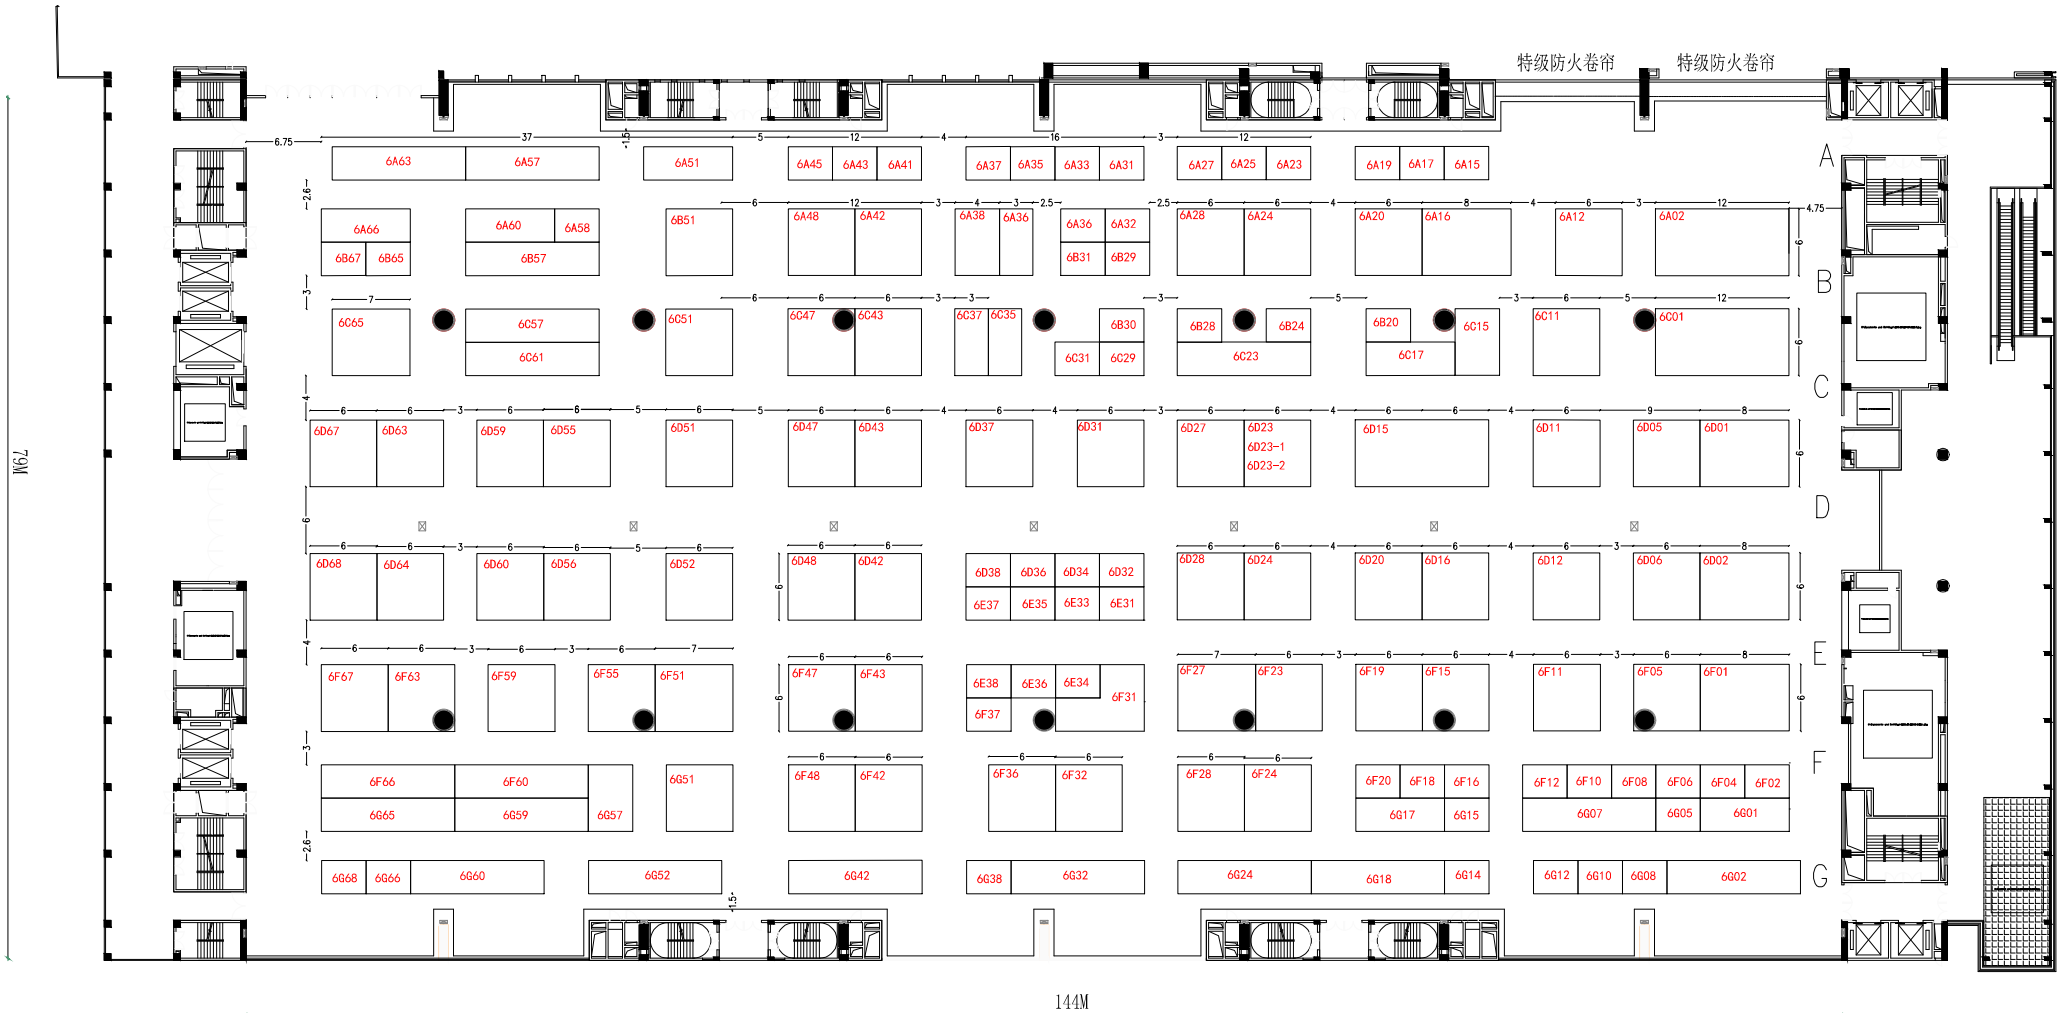

1、HALL 5、HALL 6展厅使用面积为11300平方米;

展区规划范围

- 洗手间
- 咖啡吧
- 主办单位办公室
- 快餐供应点
- 观众报到处
- 商务中心及展会现场服务中心
- 展会多功能室