


# 保利世贸博览馆 二层

8/24/2018 1:09:57 下午

## HALL 4展厅平面图

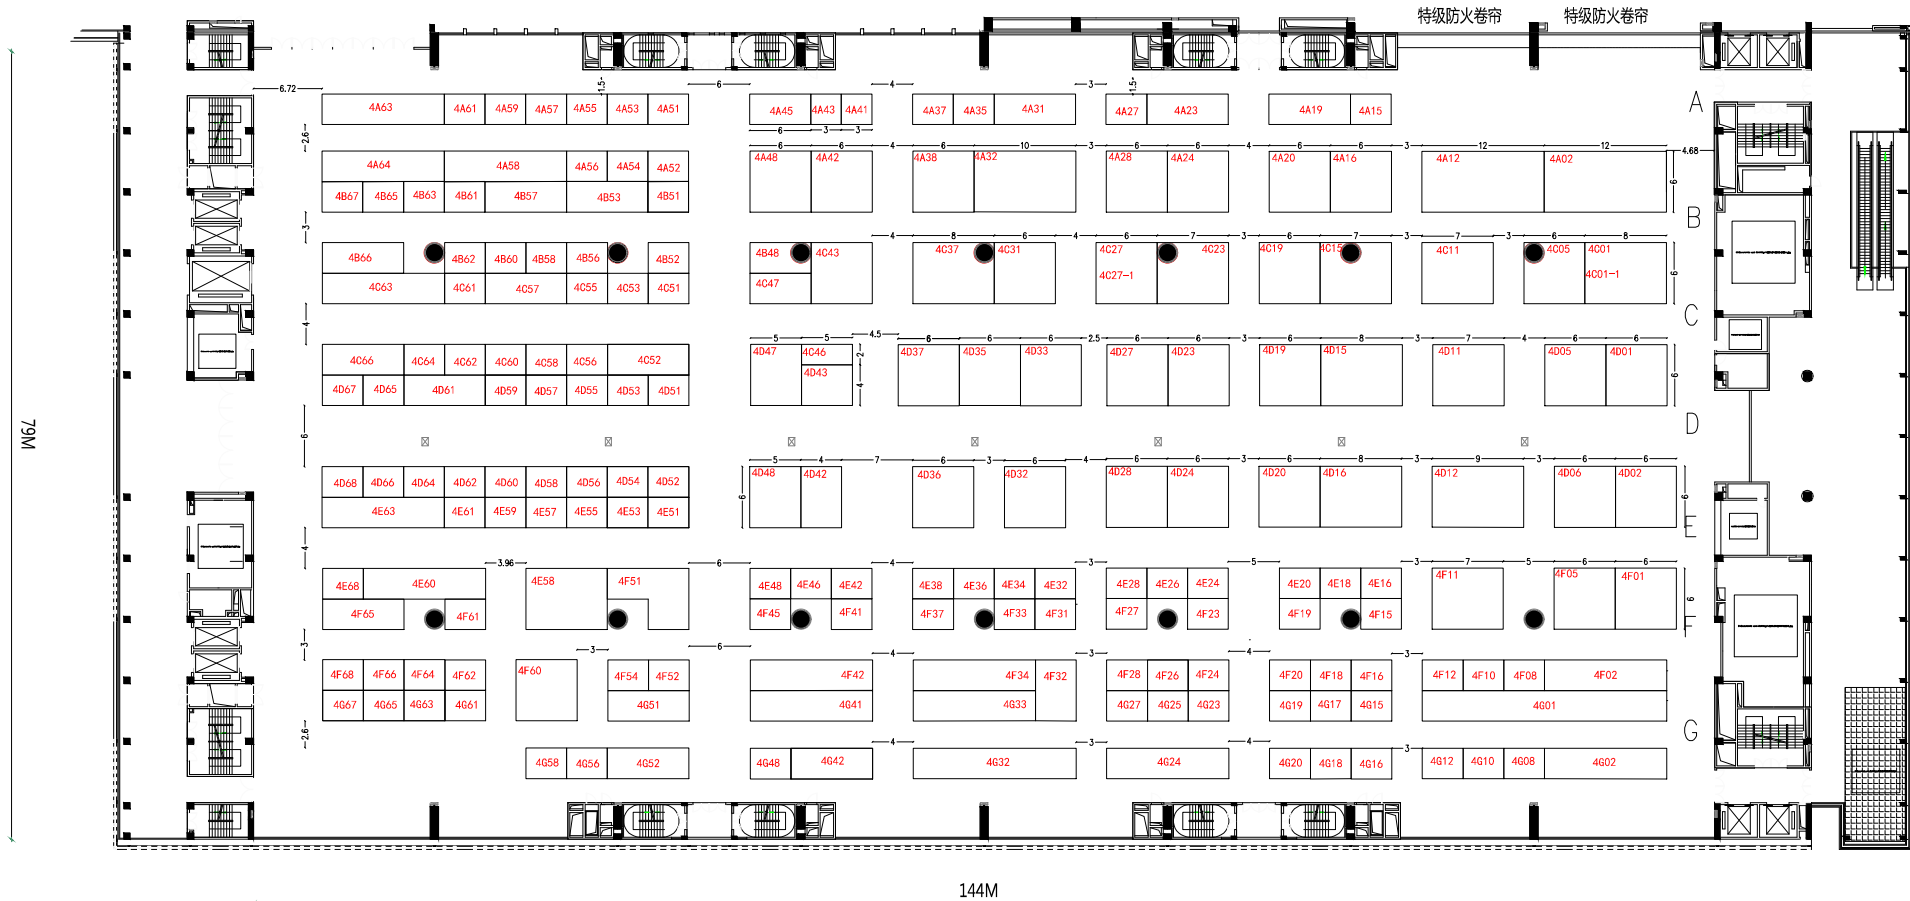

1、HALL 3、HALL 4展厅使用面积为11300平方米；

- ☐ 洗手间
- ☐ 咖啡吧
- ☐ 主办单位办公室
- ☐ 快餐供应点
- ☐ 观众报到处
- ☐ 商务中心及展会现场服务中心
- ☐ 展会多功能室