


保利世贸博览馆 三层

8/23/2018 12:22:27 下午

HALL 6展厅平面图

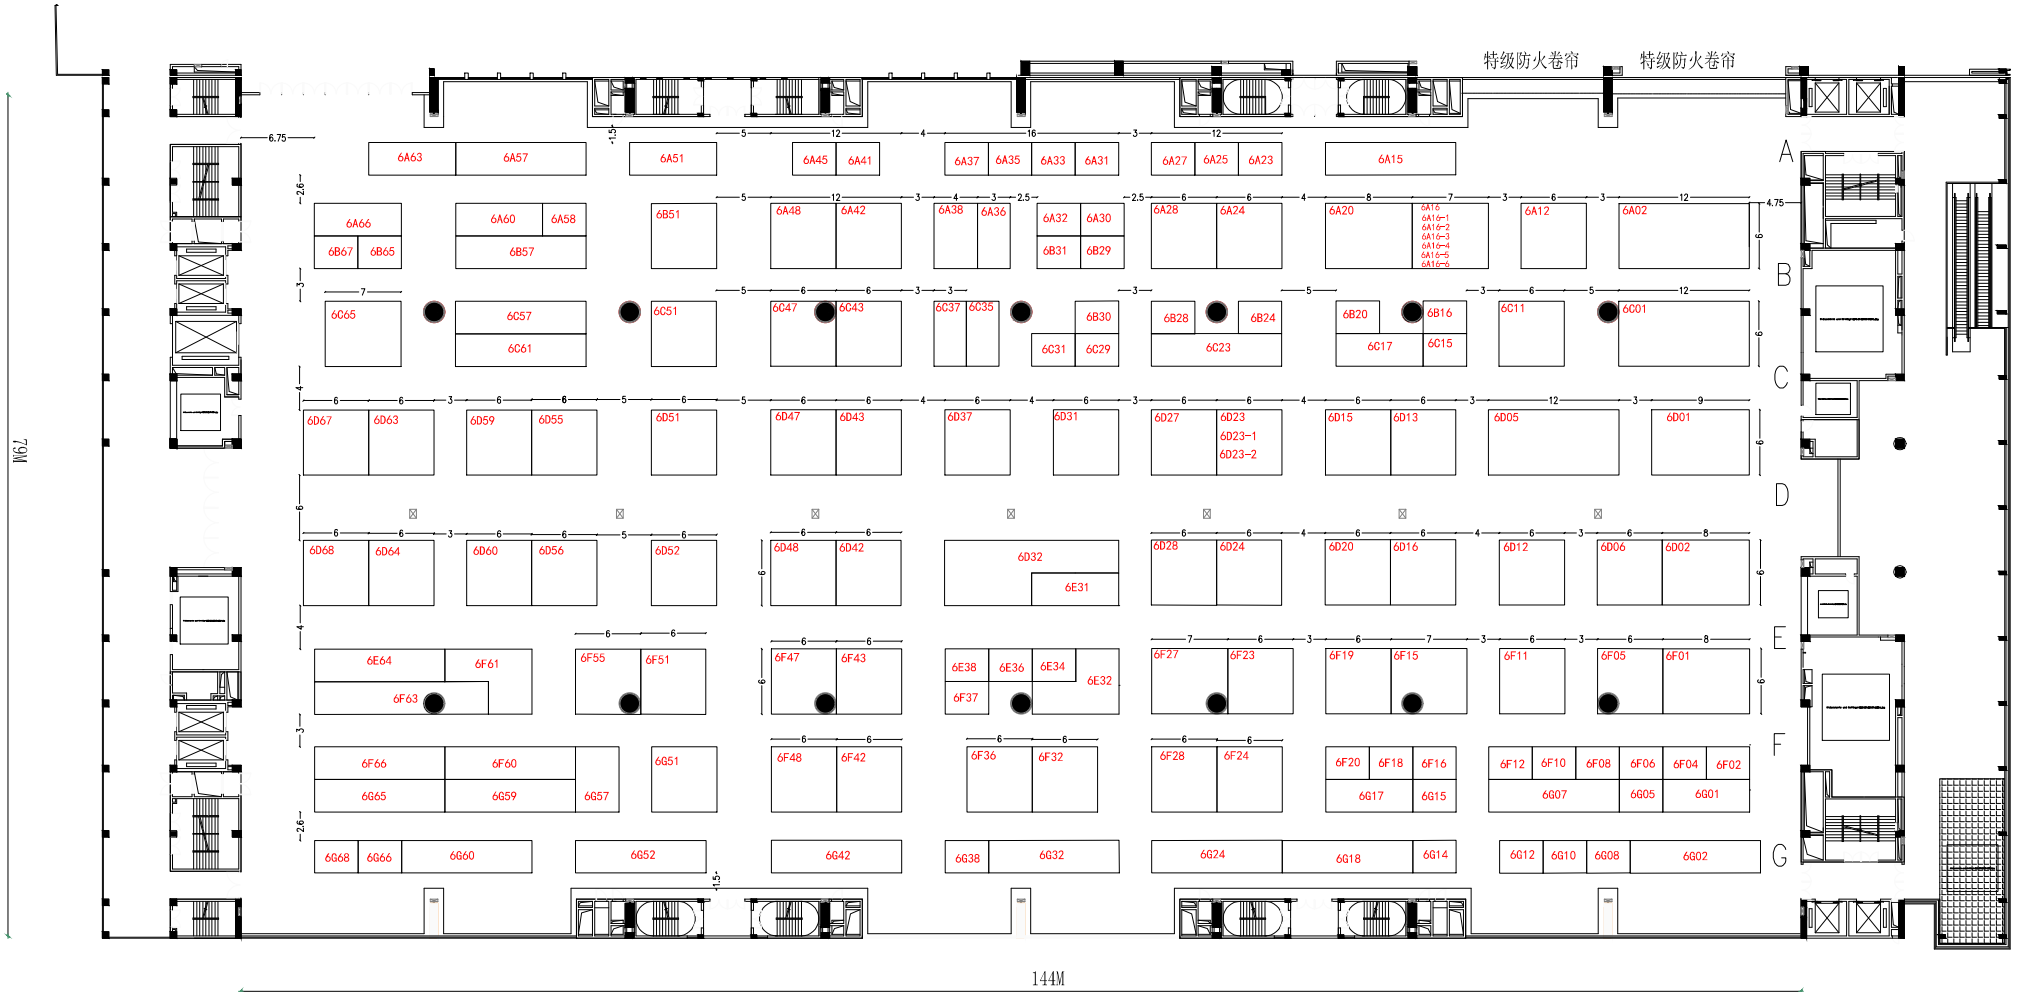

1、HALL 5、HALL 6展厅使用面积为11300平方米;

▭ 展区规划范围

 洗手间
 咖啡吧
 主办单位办公室
 快餐供应点
 观众报到处
 商务中心及展会现场服务中心
 展会多功能室