


保利世贸博览馆 一层

HALL 2 展厅平面图

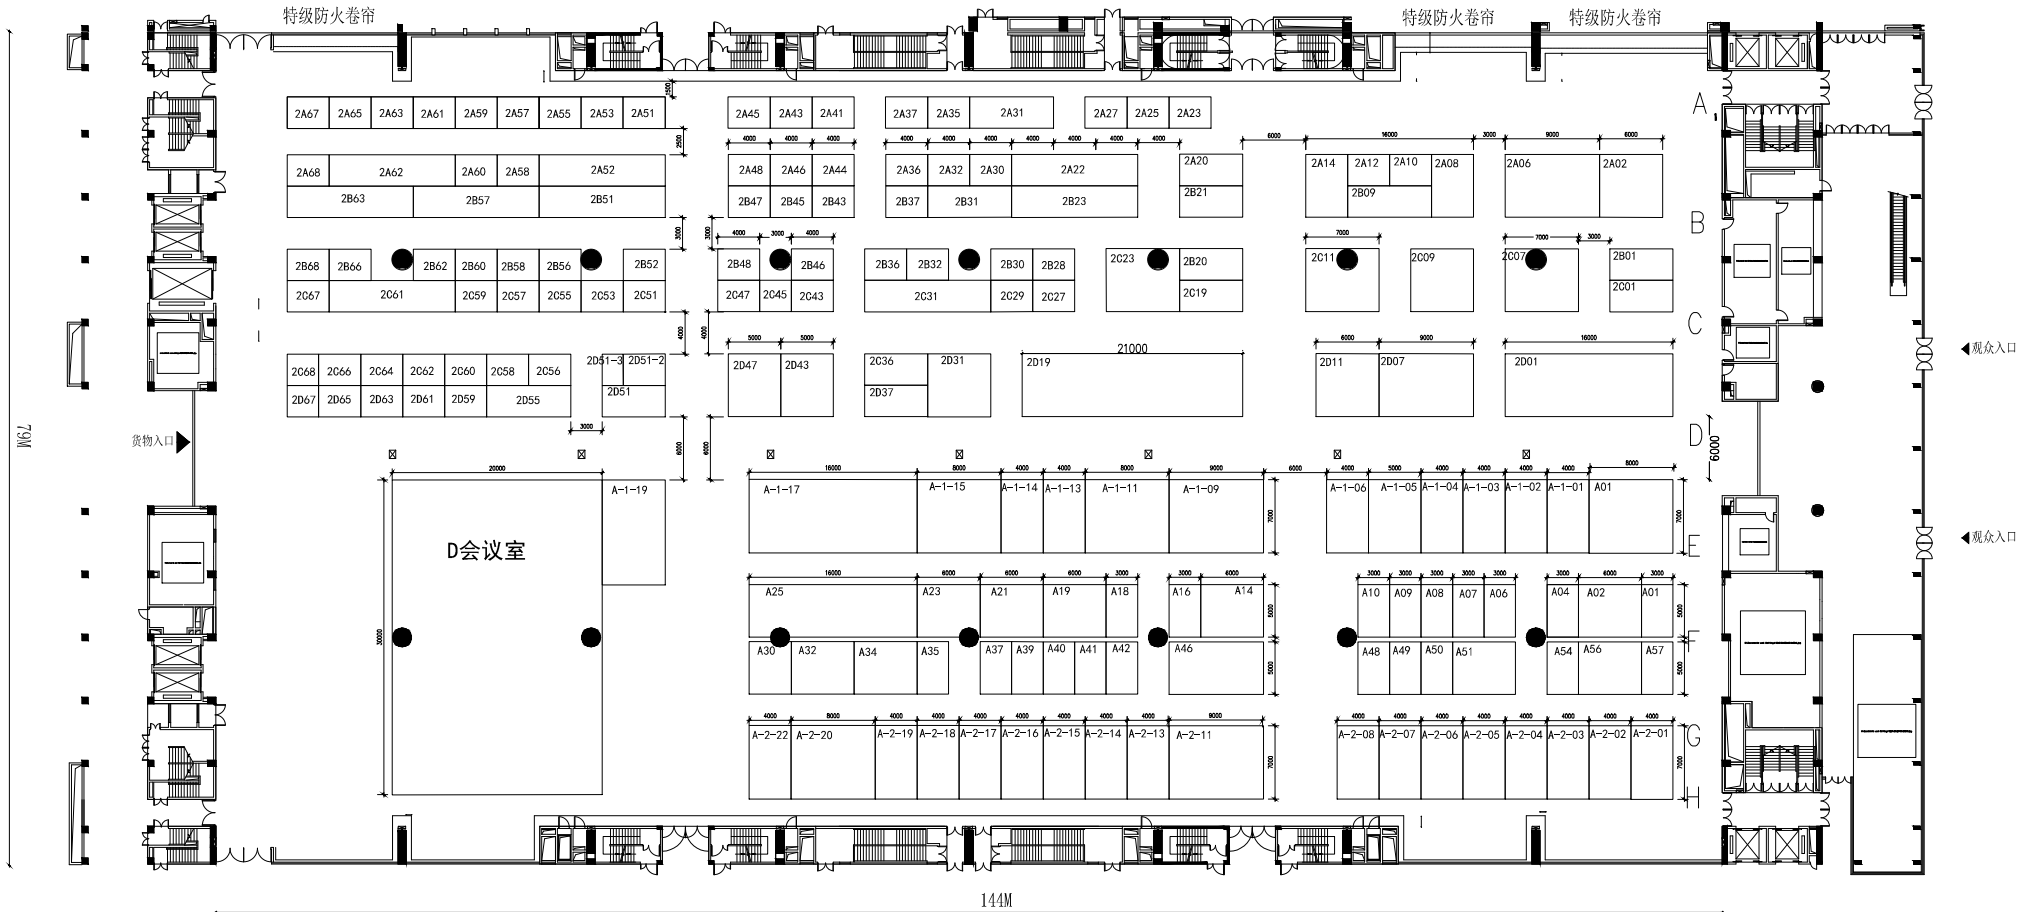

1、HALL 1、HALL 2展厅使用面积为11300平方米;

- 地铁琶洲站入口
- 洗手间
- 咖啡吧
- 主办单位办公室
- 展会多功能室
- 观众报到处
- 商务中心及展会现场服务中心
- 商旅服务
- 中国邮政

HALL 2 展厅平面图